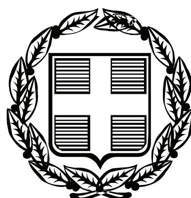


ΕΦΗΜΕΡΙΣ ΤΗΣ ΚΥΒΕΡΝΗΣΕΩΣ

ΤΗΣ ΕΛΛΗΝΙΚΗΣ ΔΗΜΟΚΡΑΤΙΑΣ

ΤΕΥΧΟΣ ΤΕΤΑΡΤΟ **Αρ. Φύλλου 373**

6 Αυγούστου 2008

ΠΕΡΙΕΧΟΜΕΝΑ

ΑΠΟΦΑΣΕΙΣ

ΔΙΟΡΘΩΣΕΙΣ ΣΦΑΛΜΑΤΩΝ

ΑΠΟΦΑΣΕΙΣ

Αριθμ. 3382 (1)

Κήρυξη δημόσιας δασικής έκτασης 1,76 στρ. ως αναδασωτέας, στη θέση «Άγιος Γεώργιος» Δ.Δ. Σκήτης, Δήμου Μελιβοίας.

Ο ΓΕΝΙΚΟΣ ΓΡΑΜΜΑΤΕΑΣ
ΠΕΡΙΦΕΡΕΙΑΣ ΘΕΣΣΑΛΙΑΣ

Έχοντας υπόψη:

1. Τις διατάξεις του ν. 2503/1997 «περί διοικητικής αποκέντρωσης».

2. Την υπ' αριθμ. 5851/10.7.2007 (ΦΕΚ 1157/τ.Β΄/2007) απόφαση του Γενικού Γραμματέα Περιφέρειας Θεσσαλίας «περί εξουσιοδότησης των Προϊσταμένων της Περιφέρειας, των Διευθυντών Δασών των Νομών, των Δασαρχών κ.λπ. να υπογράφουν με εντολή του».

3. Τις διατάξεις των άρθρων 38 παρ. 1 και 41 παρ. 1 και 3 του ν. 998/1979 «περί προστασίας των δασών κ.λπ.».

4. Τις υπ' αριθμ. α) 160417/1180/8.7.1980 και β) 182447/3049/24.9.1980 διαταγές του Υπουργείου Γεωργίας σχετικές με την κήρυξη εκτάσεων ως αναδασωτέων.

5. Την υπ' αριθμ. 2859/8.7.2008 αναφορά του Δασαρχείου Αγιάς με την οποία προτείνεται η κήρυξη της δημόσιας δασικής έκτασης των 1,76 στρ. (Ε1 =837,84 τ.μ. και Ε2=923,72 τ.μ.), που βρίσκεται στη θέση «Άγιος Γεώργιος» περιοχής Δ.Δ. Σκήτης, Δήμου Μελιβοίας, ως αναδασωτέας, αποφασίζουμε:

Κηρύσσουμε ως αναδασωτέα δημόσια δασική έκταση εμβαδού 1,76 στρ. (Ε1=837,84 τ.μ. και Ε2=923,72 τ.μ.), της οποίας η βλάστηση καταστράφηκε λόγω παράνομης κατάληψης και εκχέρσωσης στη θέση «Άγιος Γεώργιος», περιοχής Δ.Δ. Σκήτης, Δήμου Μελιβοίας και η οποία ορίζεται:

ΤΜΗΜΑ Ε1

Ανατολικά: Αγρός ιδίου (Βασ. Γιαννούση).

Δυτικά: Δημόσια δασική έκταση.

Βόρεια: Αγροτικός δρόμος.

Νότια: Αγρός ιδίου (Βασ. Γιαννούση).

ΤΜΗΜΑ Ε2 Ανατολικά: Ρέμα.

Δυτικά: Δημόσια δασική έκταση.

Βόρεια: Αγρός ιδίου (Βασ. Γιαννούση).

Νότια: Δημόσια δασική έκταση.

Η ανωτέρω έκταση απεικονίζεται με τα στοιχεία Ε1 (1, 2,. .., 14, 15, 1) και Ε2 (16, 17,. .., 27, 28, 16) στο διάγραμμα του Δασαρχείου Αγιάς το οποίο αποτελεί αναπόσπαστο τμήμα της παρούσης.

Σκοποί της κήρυξης της ανωτέρω έκτασης ως αναδασωτέας, είναι η διατήρηση του δασικού χαρακτήρα αυτής, ο αποκλεισμός διάθεσης της για άλλη χρήση και η αποκατάσταση της καταστραφείσης δασικής βλάστησης. Η έκταση πριν την εκχέρσωση καλύπτονταν από αείφυλλα πλατύφυλλα σε ποσοστό 100%.

Η απόφαση αυτή να δημοσιευθεί στην Εφημερίδα της Κυβερνήσεως.

Λάρισα, 21 Ιουλίου 2008

Με εντολή Γενικού Γραμματέα Περιφέρειας
Ο Προϊστάμενος Διεύθυνσης Δασών Ν. Λάρισας
ΓΕΩΡΓΙΟΣ ΠΑΡΑΣΧΟΣ

ΤΟΠΟΓΡΑΦΙΚΟ ΔΙΑΓΡΑΜΜΑ


Δημόσιες Δασικές Εκτάσεις στη θέση " Άγιος Γεώργιος " του Δημοτικού Διαμερίσματος Σκήτης Δήμου Μελιβοίας που εκχερσώθηκαν και καταλήφθηκαν παράνομα από τον Γιαννούση Βασίλειο

Εμβαδόν: E1=837,84 τμ και E2=923,72 τμ

Έδαφος: Κλίση: 0-15 % Έκθεση: Ανατολική

Βλάστηση :αείφυλλα πλατύφυλλα Κλίμακα: 1:1000




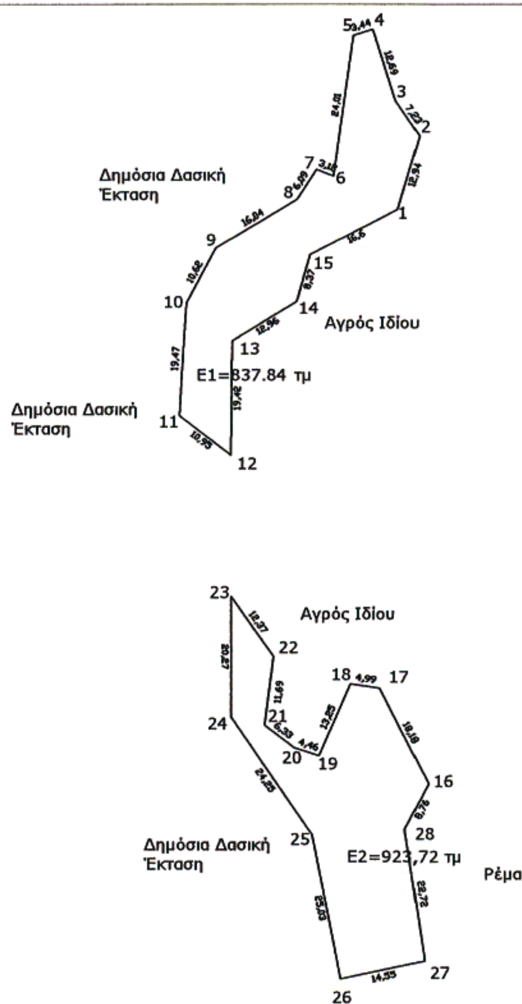

Συντεταγμένες σημείων

α/α	χ	y
1.	401345.7749	4394473.4435
2.	401349.5150	4394485.8350
3.	401345.4100	4394491.7900
4.	401341.6300	4394503.9000
5.	401338.3400	4394502.8800
6.	401334.9900	4394479.1000
7.	401332.0700	4394480.2100
8.	401328.7900	4394475.0800
9.	401314.9900	4394466.9100
10.	401309.9900	4394457.5400
11.	401308.8000	4394438.1100
12.	401317.4900	4394431.4500
13.	401317.7532	4394450.8667
14.	401328.7123	4394457.7923
15.	401331.0149	4394465.8407
16.	401350.9600	4394375.8300
17.	401342.6800	4394392.0100
18.	401337.7351	4394392.6818
19.	401332.4208	4394380.5424
20.	401328.1746	4394381.9073
21.	401323.1655	4394385.7693
22.	401324.7386	4394397.3482
23.	401317.5280	4394407.3978
24.	401317.5600	4394387.1300
25.	401331.2000	4394367.0800
26.	401336.0600	4394342.5300
27.	401350.2800	4394345.5900
28.	401346.9100	4394368.0600

Θέση Εκχερσωθείσας Έκτασης
Απόσπασμα Χάρτη ΓΥΣ Κλίμακας 1:50000

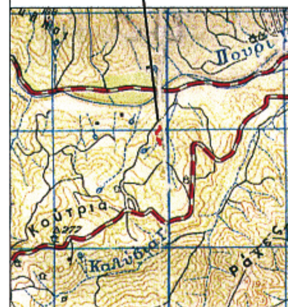

Αγιά 18-6-2008
Η Συντάκτης

Άννα Ζιαζιά
Δασοπόνος



ΘΕΩΡΗΘΗΚΕ
Αγιά /2008
Ο Δασάρχης Αγιάς
α/α
ΚΑΤΣΙΚΑΤΣΟΥ ΔΗΜΗΤΡΑ
ΔΑΣΟΛΟΓΟΣ



ΘΕΩΡΗΘΗΚΕ
Λάρισα 21/7/2008
Ο Προϊστάμενος της
Δ/νσης Δασών Ν. Λάρισας

Γεώργιος Παράσχος
Δασολόγος

ΕΘΝΙΚΟ ΤΥΠΟΓΡΑΦΕΙΟ
Για τεχνικούς λόγους στο σχεδιάγραμμα, έγινε σμίκρυνση, κατά ποσοστό 78%

Αριθμ. 3123 (2)

Επικύρωση τμηματικού. καθορισμού οριογραμμών υδατορέματος στη θέση «Μοναστηράκι» ή «Αλώνια» στο Δ.Δ. Εξαμιλίων του Δήμου Κορίνθου, του Νομού Κορινθίας.

ΟΓΕΝΙΚΟΣ ΓΡΑΜΜΑΤΕΑΣ
ΠΕΡΙΦΕΡΕΙΑΣ ΠΕΛΟΠΟΝΝΗΣΟΥ

Έχοντας υπόψη:

1. Τις διατάξεις των άρθρων 5, 6 και 8 του ν. 3200/1955: «Περί Διοικητικής Αποκέντρωσης».

2. Τις διατάξεις του ν. 2853/16.7.1922 «Περί υδραυλικών εν γένει έργων και αστυνομεύσεως των Δημοσίων Υδάτων», όπως αυτές τροποποιήθηκαν με τις αντίστοιχες του ν.δ. 10/29.12.1923 και κωδικοποιήθηκαν από τις διατάξεις του π.δ. 18/21.3.1924.

3. Τα οριζόμενα στο άρθρο 6 της υπ' αριθμ. 3046/304/3.2.1989 απόφασης του Αναπληρωτή Υπουργού Περιβάλλοντος Χωροταξίας και Δημοσίων Έργων: «Κτιριοδομικός Κανονισμός» και ειδικότερα τις διατάξεις του άρθρου 6 αυτού σχετικά με τη δόμηση κοντά σε ρέματα, όπως ισχύει σήμερα.

4. Τις διατάξεις του άρθρου 5 του ν. 3010/25.4.2002 (Α΄ 91): «Εναρμόνιση του ν. 1650/1986 με τις οδηγίες 97/11 ΕΕ και 96/61 ΕΕ» και ειδικότερα τις διατάξεις του άρθρου 5 αυτού: «Διαδικασία Οριοθέτησης και ρυθμίσεις θεμάτων για τα υδατορέματα».

5. Τις διατάξεις του ν. 2503/1997 (ΦΕΚ 107Α/30.5.1997): «Διοίκηση, Οργάνωση, Στελέχωση της Περιφέρειας, Ρυθμίσεις θεμάτων για την Τοπική Αυτοδιοίκηση και άλλες διατάξεις».

6. Τις οικίες διατάξεις του ν. 2508/1997 (ΦΕΚ 124Α/13.6.1997): «Βιώσιμη Οικιστική Ανάπτυξη των πόλεων και οικισμών της χώρας και άλλες διατάξεις».

7. Τις οικίες διατάξεις του ν. 2690/1999 (ΦΕΚ 45Α/1999): «Κύρωση Κώδικα Διοικητικής Διαδικασίας και άλλες διατάξεις».

8. Τα οριζόμενα στη υπ' αριθμ. 19664/20.12.2001 απόφαση του Γενικού Γραμματέα Περιφέρειας Πελοποννήσου.

9. Τα οριζόμενα στη υπ' αριθμ. 1592/14.2.2002 απόφαση του Γενικού Γραμματέα Περιφέρειας Πελοποννήσου.

10. Το από 2.4.2008 τοπογραφικό και υψομετρικό διάγραμμα (αρ. σχεδίου 3, κλίμακα 1:250) τμηματικού καθορισμού των οριογραμμών υδατορέματος στη θέση «Μοναστηράκι» ή «Αλώνια» στο Δ.Δ. Εξαμιλίων του δήμου Κορίνθου, του Νομού Κορινθίας, όπως συντάχθηκε από τον Σάρμα Παναγιώτη Πολιτικό Μηχανικό Τ.Ε., ελέγχθηκε και θεωρήθηκε στις 7.7.2008 από τη» Δ/νση Τεχνικών Υπηρεσιών της Νομαρχιακής Αυτοδιοίκησης Κορινθίας.

11. Την υπ' αριθμ. 3687/8.7.2008 απόφαση της Δ/νσης Τεχνικών Υπηρεσιών της Νομαρχιακής Αυτοδιοίκησης Κορινθίας με την οποία καθορίζονται τμηματικά οι οριογραμμές υδατορέματος στη θέση «Μοναστηράκι» ή «Αλώνια» στο Δ.Δ. Εξαμιλίων του Δήμου Κορίνθου του Νομού Κορινθίας, σύμφωνα με το αμέσως πιο πάνω αναφερόμενο τοπογραφικό και υψομετρικό διάγραμμα, αποφασίζουμε:

Την επικύρωση των οριογραμμών υδατορέματος στη θέση «Μοναστηράκι» ή «Αλώνια» στο Δ.Δ. Εξαμιλίων του Δήμου Κορίνθου του Νομού Κορινθίας, οριζομένων με τα σημεία ΟΑ1 έως ΟΑ15 (αριστερά) και ΟΔ1 έως ΟΔ13 (δεξιά) εκατέρωθεν της ροής αυτού, σύμφωνα με το από 2.4.2008 τοπογραφικό και υψομετρικό διάγραμμα (αρ. σχεδίου 3, κλίμακα 1:250) το οποίο συντάχθηκε από τον Σάρμα Παναγιώτη Πολιτικό Μηχανικό Τ.Ε., ελέγχθηκε και θεωρήθηκε στις 7.7.2008 από τη Δ/νση Τεχνικών Υπηρεσιών της Νομαρχιακής Αυτοδιοίκησης Κορινθίας και αποτελεί αναπόσπαστο μέρος της παρούσας.

Η απόφαση αυτή μαζί με το συνημμένο Τοπογραφικό και Υψομετρικό διάγραμμα καθορισμού των οριογραμμών να δημοσιευθούν στην Εφημερίδα της Κυβερνήσεως.

Τρίπολη, 21 Ιουλίου 2008

Ο Γενικός Γραμματέας Περιφέρειας
ΝΙΚΟΣ Κ. ΑΓΓΕΛΟΠΟΥΛΟΣ


6367/1

ΕΘΝΙΚΟ ΤΥΠΟΓΡΑΦΕΙΟ

Για τεχνικούς λόγους στο σχεδιάγραμμα, έγινε σμίκρυνση, κατά ποσοστό 32%




ΑΠΟΣΠΑΣΜΑ ΧΑΡΤΗ 1:50.000 Γ.Υ.Σ.

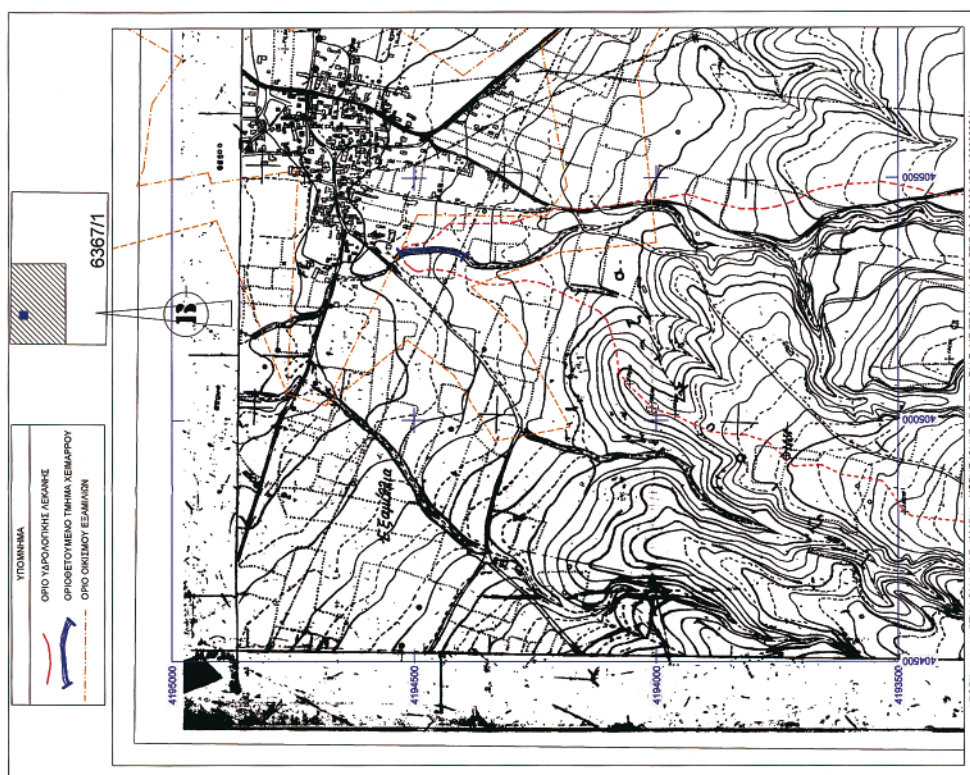


ΑΠΟΣΠΑΣΜΑ ΧΑΡΤΗ 1:5000 Γ.Υ.Σ. (6367/1) - ΧΟΡΗΓΗΘΗΚΕ ΑΠΟ ΤΗΝ Γ.Υ.Σ. ΜΕ ΓΕΩΑΝΑΦΟΡΑ ΣΤΙΣ 12-3-2008 (CD 1203200BA)

ΙΔΙΟΚΤΗΣΙΕΣ ΠΑΡΑ ΤΟΝ ΧΕΙΜΑΡΡΟ ΣΤΟ ΟΡΙΟΘΕΤΟΥΜΕΝΟ ΤΜΗΜΑ ΤΟΥ


Α/Α	ΙΔΙΟΚΤΗΤΕΣ
01	ΧΡΗΣΤΟΣ ΠΑΝΤΑΖΗΣ & ΑΝΔΡΙΑΝΑ συζ. ΧΡΗΣΤΟΥ ΠΑΝΤΑΖΗ
02	ΠΑΝΑΓΙΩΤΑ ΒΟΥΡΛΑΚΗ
03	ΚΩΝ/ΝΟΣ ΑΝΑΡΓΥΡΟΥ
04	ΑΙΚΑΤΕΡΙΝΗ ΕΛΕΝΗ
05	ΣΠΥΡΙΔΩΝ ΚΟΛΛΙΑΣ
06	ΓΕΩΡΓΙΟΣ ΜΕΛΗΔΩΝΗΣ

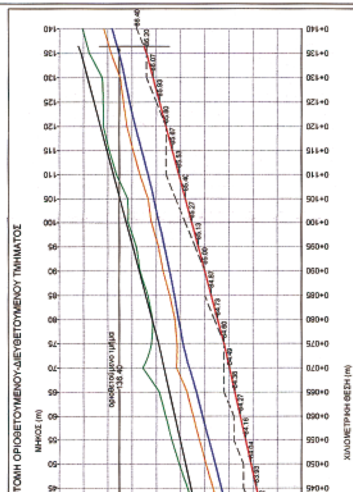




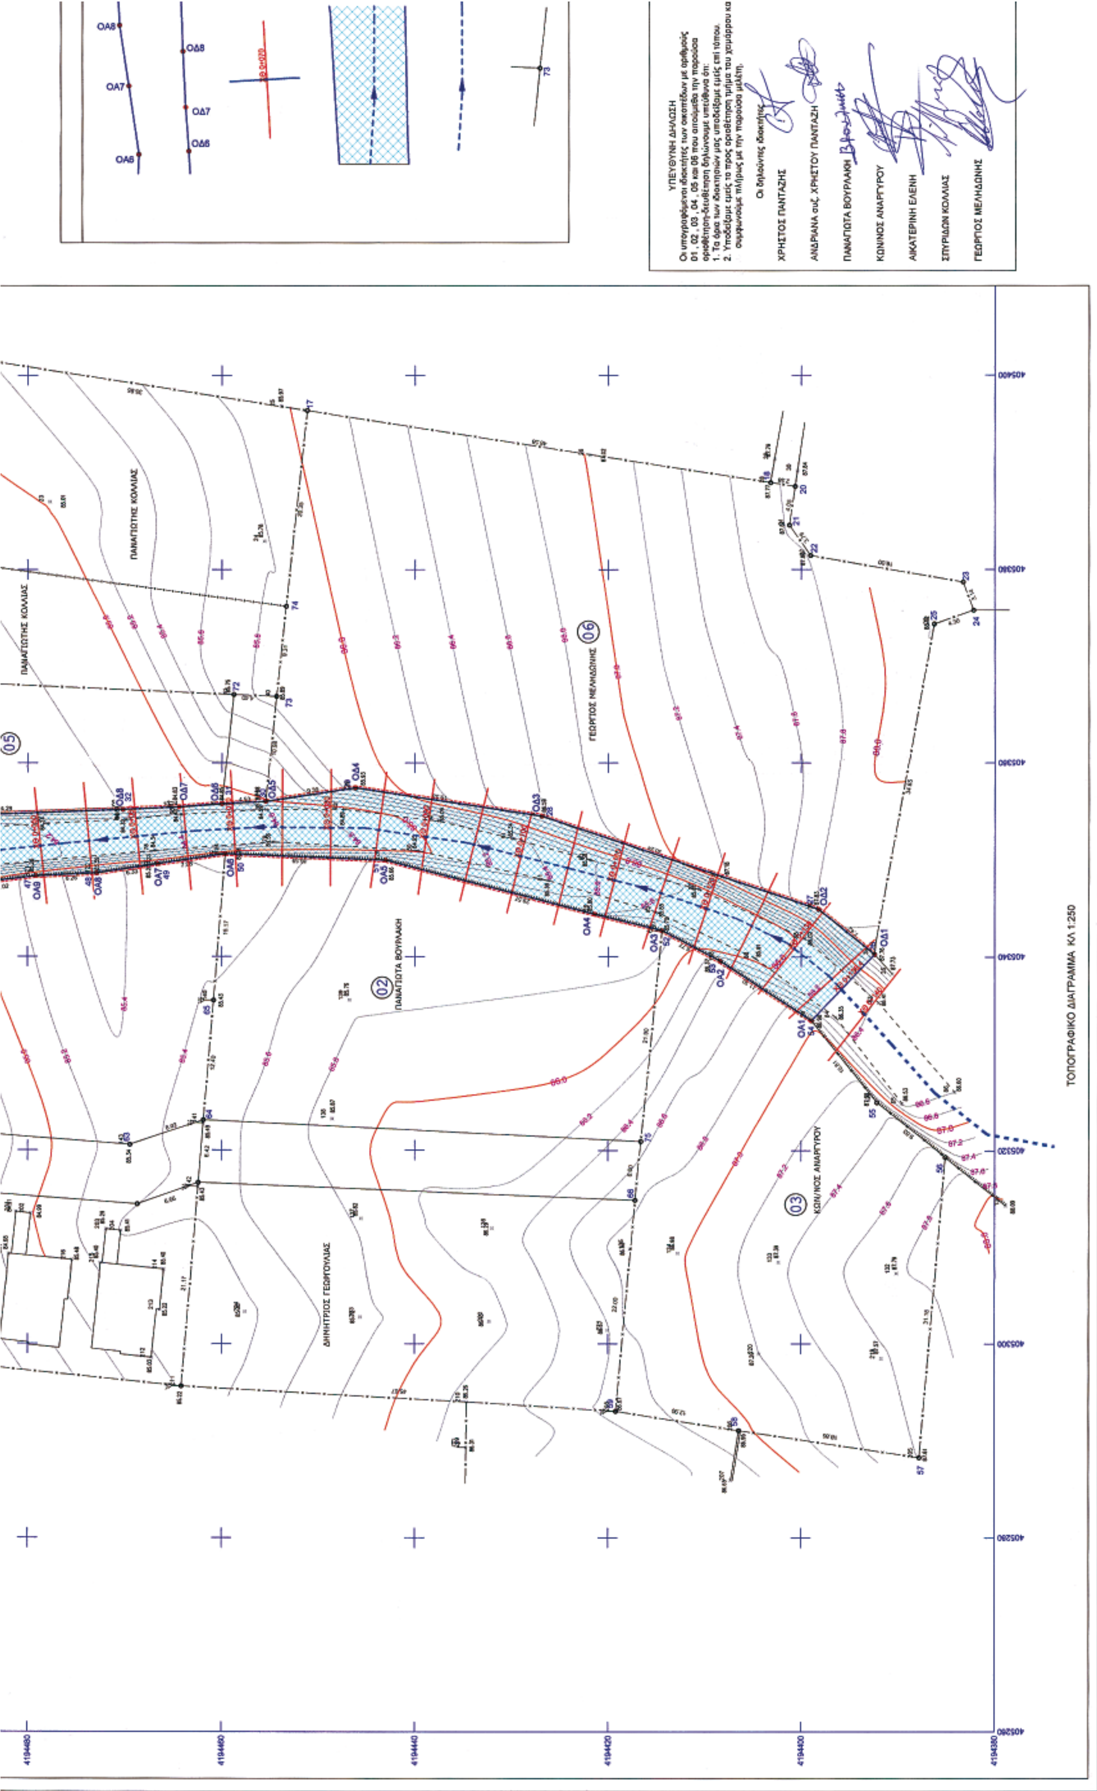

ΥΠΕΥΘΥΝΗ ΔΗΛΩΣΗ
Οι υπογραφόμενοι ιδιοκτήτες των οικοπέδων με αριθμούς 01 , 02 , 03 , 04 , 05 και 06 που αιτούμεθα την παρούσα οριοθέτηση-διευθέτηση δηλώνουμε υπεύθυνα ότι:
1. Τα όρια των ιδιοκτησιών μας υποδείξαμε εμείς επί τόπου.
2. Υποδείξαμε εμείς το προς οριοθέτηση τμήμα του χειμάρρου κα συμφωνούμε πλήρως με την παρούσα μελέτη.
Οι δηλούντες ιδιοκτήτες
ΧΡΗΣΤΟΣ ΠΑΝΤΑΖΗΣ
ΑΝΔΡΙΑΝΑ συζ. ΧΡΗΣΤΟΥ ΠΑΝΤΑΖΗ
ΠΑΝΑΓΙΩΤΑ ΒΟΥΡΛΑΚΗ
ΚΩΝ/ΝΟΣ ΑΝΑΡΓΥΡΟΥ
ΑΙΚΑΤΕΡΙΝΗ ΕΛΕΝΗ
ΣΠΥΡΙΔΩΝ ΚΟΛΛΙΑΣ
ΓΕΩΡΓΙΟΣ ΜΕΛΗΔΩΝΗΣ
ΠΑΝΑΓΙΩΤΗΣ ΚΟΛΛΙΑΣ
ΠΑΝΑΓΙΩΤΑ ΒΟΥΡΛΑΚΗ
ΓΕΩΡΓΙΟΣ ΜΕΛΗΔΩΝΗΣ
ΔΗΜΗΤΡΙΟΣ ΓΕΩΡΓΟΥΛΙΑΣ
ΚΩΝ/ΝΟΣ ΑΝΑΡΓΥΡΟΥ
ΤΟΠΟΓΡΑΦΙΚΟ ΔΙΑΓΡΑΜΜΑ ΚΛ 1:250

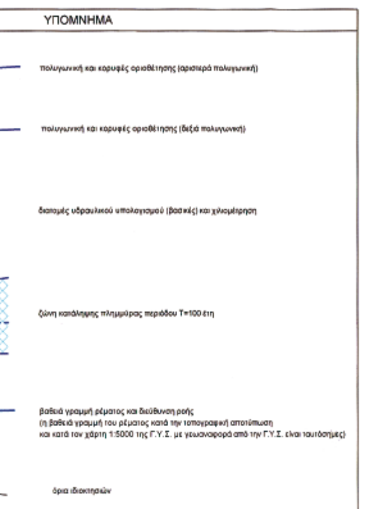

ΣΥΝΤΕΤΑΓΜΕΝΕΣ ΚΟΡΥΦΩΝ ΠΟΛΥΓΩΝΙΚΩΝ ΟΡΙΟΘΕΤΗΣΗΣ (ΕΓΣΑ '87)					
ΑΡΙΣΤΕΡΑ ΠΟΛΥΓΩΝΙΚΗ			ΔΕΞΙΑ ΠΟΛΥΓΩΝΙΚΗ		
ΣΗΜΕΙΟ	x	y	ΣΗΜΕΙΟ	x	y
ΟΑ1	405333.41	4194398.94	ΟΔ1	405340.28	4194392.43
ΟΑ2	405339.58	4194408.40	ΟΔ2	405344.94	4194398.20
ΟΑ3	405342.71	4194414.41	ΟΔ3	405354.51	4194426.88
ΟΑ4	405344.41	4194421.43	ΟΔ4	405357.43	4194446.19
ΟΑ5	405349.96	4194443.07	ΟΔ5	405356.02	4194455.47
ΟΑ6	405350.62	4194459.65	ΟΔ6	405355.77	4194459.99
ΟΑ7	405349.57	4194466.65	ΟΔ7	405355.44	4194464.43
ΟΑ8	405348.62	4194472.91	ΟΔ8	405355.16	4194470.20
ΟΑ9	405348.33	4194479.16	ΟΔ9	405354.24	4194494.48
ΟΑ10	405347.47	4194486.12	ΟΔ10	405354.19	4194497.42
ΟΑ11	405346.82	4194495.53	ΟΔ11	405353.96	4194507.27
ΟΑ12	405346.22	4194506.10	ΟΔ12	405352.62	4194518.63
ΟΑ13	405344.93	4194513.51	ΟΔ13	405346.56	4194529.91
ΟΑ14	405340.98	4194524.85			
ΟΑ15	405340.33	4194525.88			

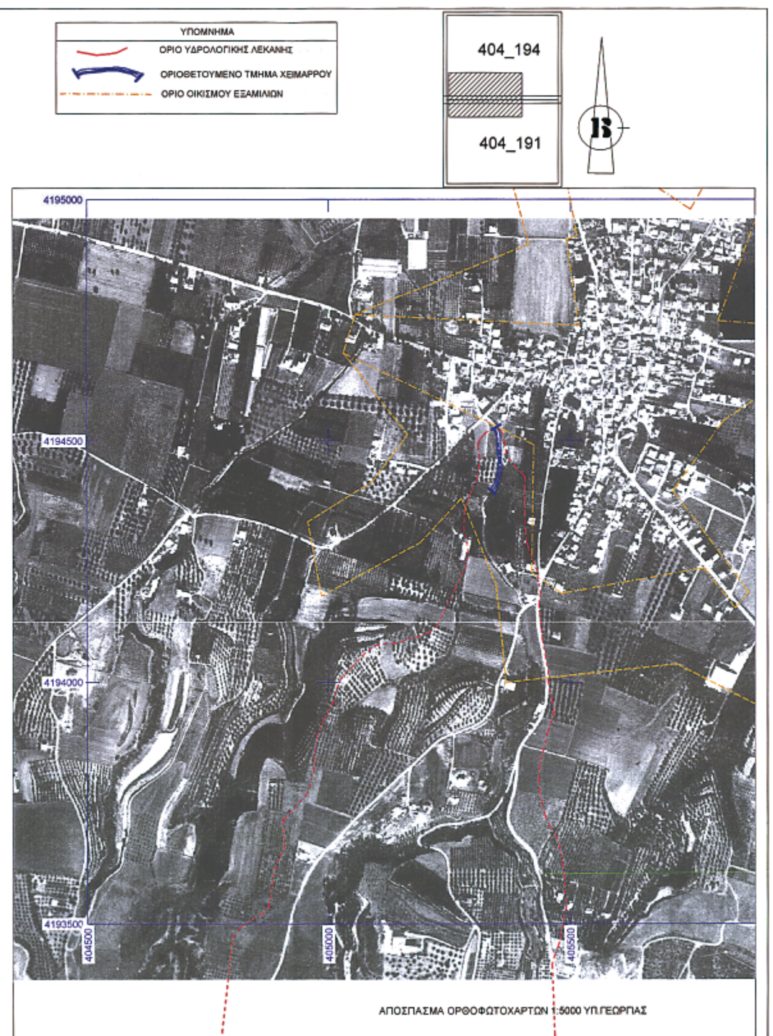

ΜΕΛΕΤΗ ΔΙΕΥΘΕΤΗΣΗΣ ΚΑΙ ΟΡΙΟΘΕΤΗΣΗΣ ΡΕΜΑΤΟΣ

ΕΡΓΟΔΟΤΕΣ:
01. ΧΡΗΣΤΟΣ ΠΑΝΤΑΖΗΣ & ΑΝΔΡΙΑΝΑ συζ. ΧΡΗΣΤΟΥ ΠΑΝΤΑΖΗ
02. ΠΑΝΑΓΙΩΤΑ ΒΟΥΡΛΑΚΗ
03. ΚΩΝ/ΝΟΣ ΑΝΑΡΓΥΡΟΥ
04. ΑΙΚΑΤΕΡΙΝΗ ΕΛΕΝΗ
05. ΣΠΥΡΙΔΩΝ ΚΟΛΛΙΑΣ
06. ΓΕΩΡΓΙΟΣ ΜΕΛΗΔΩΝΗΣ

ΘΕΣΗ: "ΜΟΝΑΣΤΗΡΑΚΙ" Ή "ΑΛΩΝΙΑ" Δ.Δ.ΕΞΑΜΙΛΙΩΝ ΔΗΜΟΥ ΚΟΡΙΝΘΙΩΝ

ΑΝΑΔΟΧΟΙ: ΛΑΜΠΡΟΣ ΑΣΗΜΙΝΑΣ (ΥΔΡΟΛΟΓΙΚΗ & ΥΔΡΑΥΛΙΚΗ ΜΕΛΕΤΗ)
ΠΑΝΑΓΙΩΤΗΣ ΣΑΡΜΑΣ (ΤΟΠΟΓΡΑΦΙΚΗ ΜΕΛΕΤΗ)

Το παρόν συνοδεύει την αριθ. ...... απόφαση Γεν. Γραμ. Περιφέρειας Πελοποννήσου

ΤΙΤΛΟΣ ΣΧΕΔΙΟΥ	ΚΛΙΜΑΚΕΣ	ΑΡΙΘΜΟΣ
Οριζοντιογραφία (τοπογραφικό διάγραμμα) οριοθέτησης-διευθέτησης	1: 100 1: 250 (βασική) 1: 500 1: 5000 1: 50000	3

ΟΙ ΣΥΝΤΑΞΑΝΤΕΣ			
Γραφείο μελετών	Ονομα	Ημερομηνία	Υπογραφή
ΛΑΜΠΡΟΣ ΑΣΗΜΙΝΑΣ Γραφείο Μελετών Υδραυλικών Έργων, Α.Μ. 13 503 ΕΘΝ. ΑΝΤΙΣΤΑΣΗΣ 26 - 20100 ΚΟΡΙΝΘΟΣ ΤΗΛ.: 2741025365, FAX: 2741075874	ΛΑΜ. ΑΣΗΜΙΝΑΣ Διπλ. πολιτικός μηχ/κός	2-4-2008	
ΠΑΝΑΓΙΩΤΗΣ ΣΑΡΜΑΣ πολιτικός μηχανικός Τ.Ε. ΚΟΛΙΑΤΣΟΥ 49-51 ΚΟΡΙΝΘΟΣ ΤΗΛ.: 2741081116	ΠΑΝΑΓΙΩΤΗΣ ΣΑΡΜΑΣ πολιτικός μηχ/κός Τ.Ε.	2-4-2008	

ΠΑΝΑΓΙΩΤΗΣ ΕΥΣΤΡ. ΣΑΡΜΑΣ ΠΟΛΙΤΙΚΟΣ ΜΗΧΑΝΙΚΟΣ Τ.Ε. Α.Μ. ΕΕ. Τ.Ε. Μ. 15230 ΚΟΛΙΑΤΣΟΥ 49-51 ΚΟΡΙΝΘΟΣ - ΤΗΛ. 81116

ΕΛΕΓΧΟΣ: ΙΩΑΝΝΗΣ Θ. ΜΑΝΤΑΣ ΑΓΡ. ΤΟΠΟΓΡΑΦΟΣ ΜΗΧΑΝΙΚΟΣ με Β' β

ΔΙΟΡΘΩΣΕΙΣ ΣΦΑΛΜΑΤΩΝ

(3)

Στην υπ' αριθμ. ΑΞ - 3723π.ε./6.3.1990 απόφαση Νομάρχη Αργολίδος με θέμα: «Κήρυξη αναδασωτέας έκτασης 63,800 στρ. στην θέση «Σαλάντι», κοινότητας Διδύμων, Νομού Αργολίδος» που δημοσιεύτηκε στο ΦΕΚ 138/19.3.1990 τ. Δ΄, επιφέρονται οι εξής διορθώσεις:

α) Όπου στο προοίμιο και στο διατακτικό της απόφασης αναφέρεται

από το εσφαλμένο «Κηρύσσουμε αναδασωτέα με σκοπό την επαναδημιουργία. ..με φυσική αναγέννηση τη δημόσια δασική έκταση εμβαδού 63,800 στρ...»

Στο ορθό «Κηρύσσουμε αναδασωτέα με σκοπό την επαναδημιουργία. ..με φυσική αναγέννηση την ιδιωτική δασική έκταση εμβαδού 63,800 στρ...».

(Από την Περιφέρεια Πελοποννήσου)



ΑΠΟ ΤΟ ΕΘΝΙΚΟ ΤΥΠΟΓΡΑΦΕΙΟ
ΚΑΠΟΔΙΣΤΡΙΟΥ 34 * ΑΘΗΝΑ 104 32 * ΤΗΛ. 210 52 79 000 * FAX 210 52 21 004
ΗΛΕΚΤΡΟΝΙΚΗ ΔΙΕΥΘΥΝΣΗ: http://www.et.gr – e-mail: webmaster.et@et.gr